


Balatonhenye

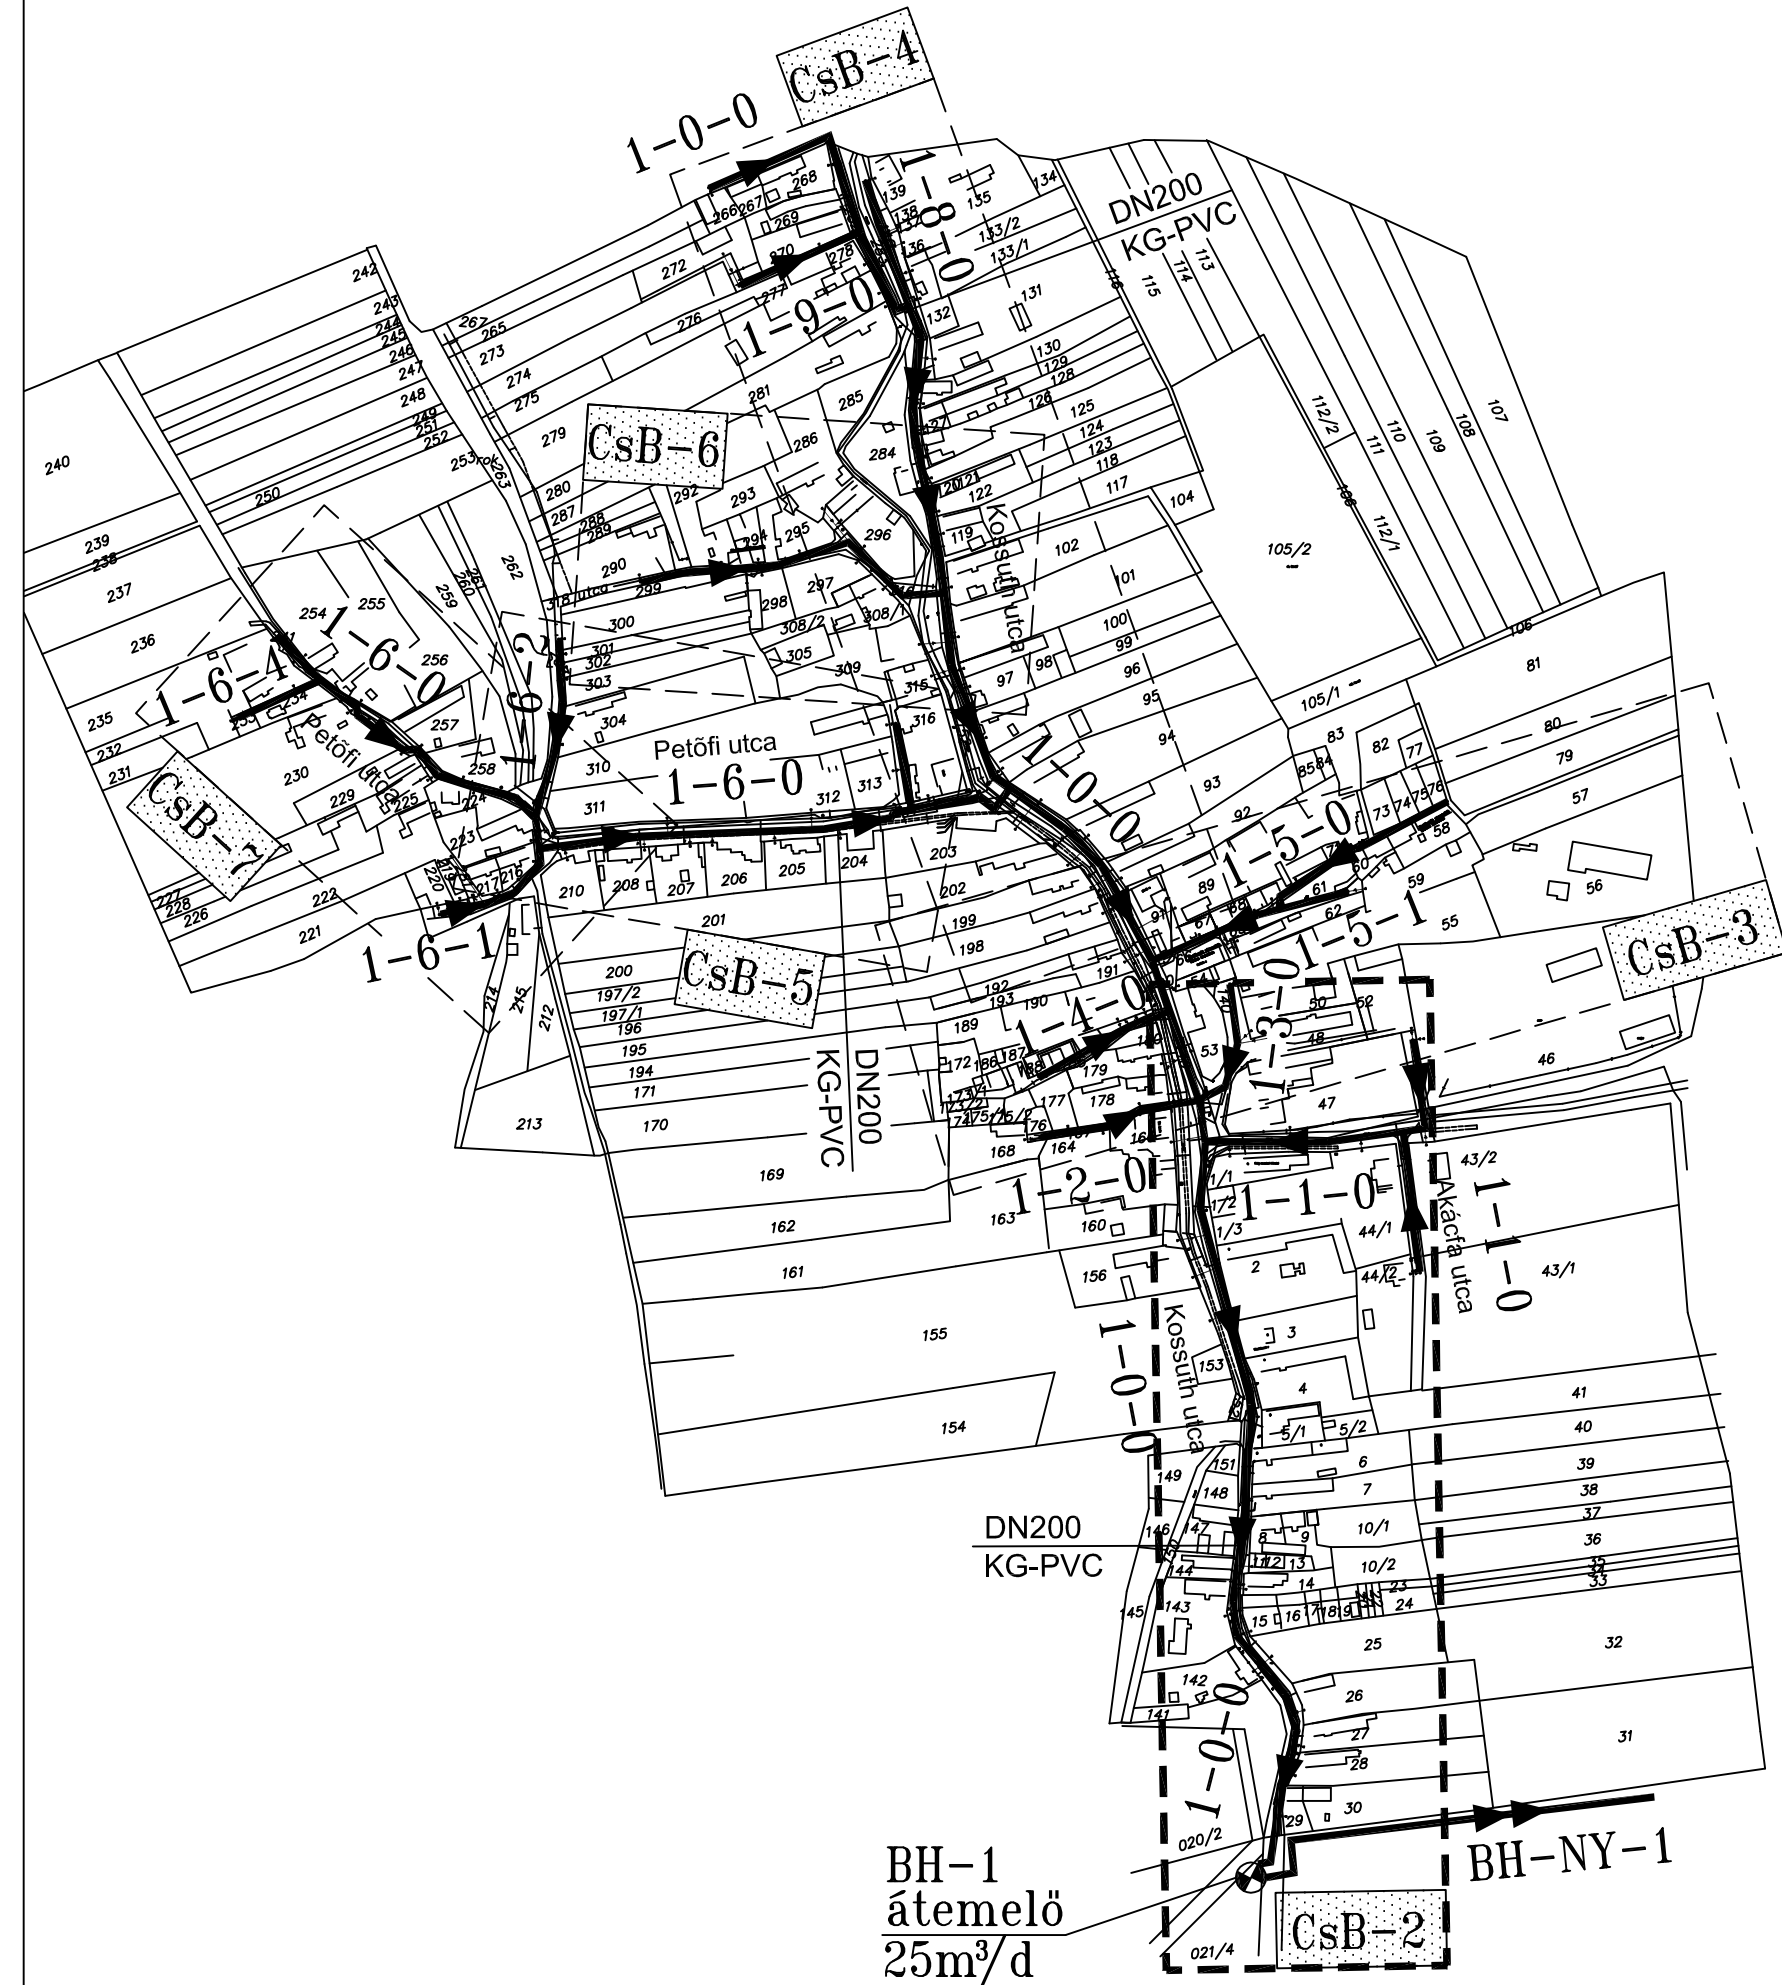

JELMAGYARÁZAT:

- tervezett gravitációs szennyvízcsatorna
- tervezett szennyvíz átemelő
- tervezett szennyvíz nyomóvezeték

D				
C				
B	MÓDOSÍTÁS - BALATONHENYE BH-1 JELŰ ÁTEMELŐ ÁTTELJEZÉSE 021/4HRSZ-RÓL 020/4HRSZ-RA			2009.04.
A	ALAPKIADÁS			2002.02.
Kind.j.: Aug.	Megnevezés: Beschreibung	Rajzolta: Gezeichnet von	Ellenőrizte: Geprüft von	Kelt: Datum
		Megbízó: Köveskál Község Önkormányzata 8274 Köveskál, Fő utca 10.		Munkássám: Vertrags-Nr. 3/2002
		Kiadás jele: CsB-1- - -B		Lét.rész: Tell-Nr.
Terv címe: Köveskál, Mindszentkál, Szentbékáll, Monoszló, Balatonhenye szennyvízcsatornázás terve				
Tervfázis: MÓDOSÍTOTT VÍZJOGI LÉTESÍTÉSI ENGEDÉLYEZÉSI				
Rajz címe: Átnézetes helyszínrajz - Balatonhenye		Lépték: Műstáb 1:4 000	Rajz méret: Form	
Tervező: Konstr. Gáspár Géza		VZ-T 19-0195/2013		File név: File-Name
<small> Ez a rajz az BESZT Kft. szellemi tulajdona. Harmadik fél számára sem eredeti vagy másolat formában, sem egyéb módon történő továbbadása nem megengedett. A rajz tartalmának közzététele tilos. </small>				