

Köveskál

JELMAGYARÁZAT:


tervezett gravitációs szennyvízcsatorna



tervezett szennyvíz átemelő



tervezett szennyvíz nyomóvezeték

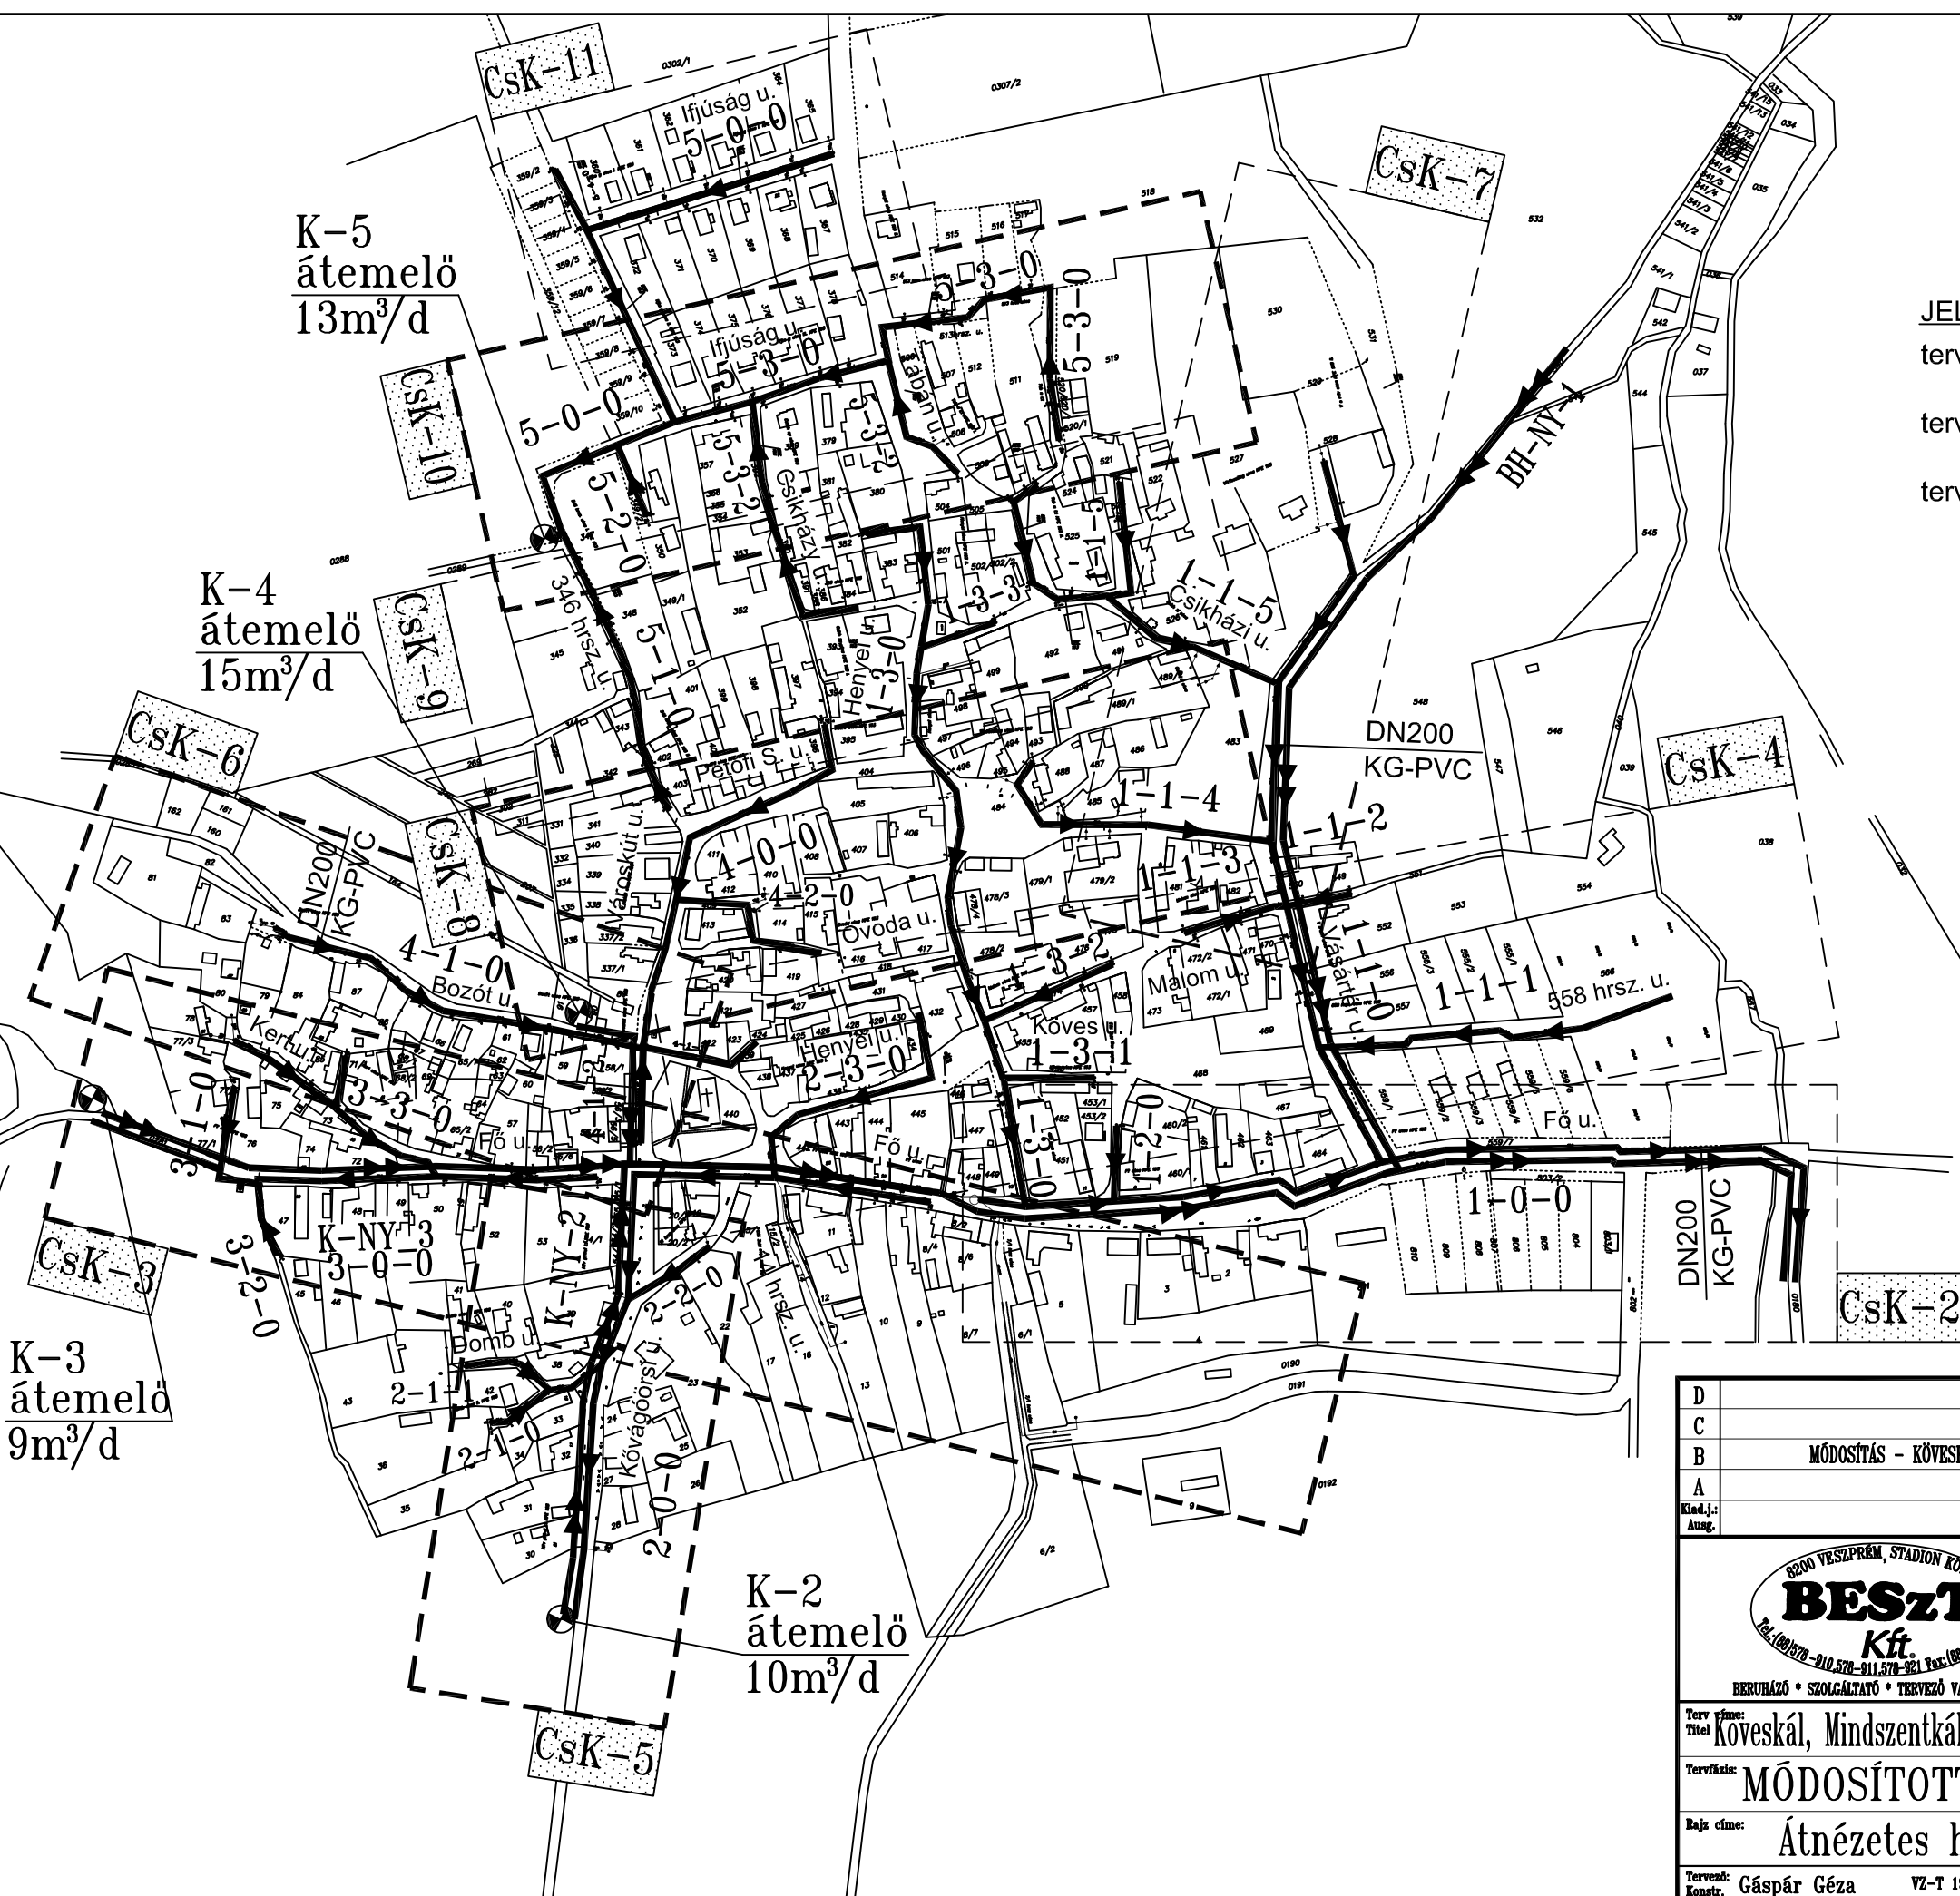

K-5
átemelő
13m³/d

K-4
átemelő
15m³/d

K-3
átemelő
9m³/d

K-2
átemelő
10m³/d

D			
C			
B	MÓDOSÍTÁS - KÖVESKÁL K-2, K-3, K-4, K-5 JELŰ ÁTEMELŐ ÁTHELYEZÉSE		2009.04.
A	ALAPKIADÁS		2002.02.
Kiad.j.: Aug.	Megnevezés: Beschreibung	Rajzolta: Gezeichnet von	Ellenőrizte: Geprüft von
			Keit: Datum
	Megbízó: Köveskál Község Önkormányzata 8274 Köveskál, Fő utca 10.	Munkaszám: Vertrags-Nr. 3/2002	Lét.rész: Teil-Nr.
		Rajzszerk: Zeichnungs-Nr.	Kiadás jele: Ausgabe
		CS - K - 1 - - B	
Terv címe: Titel	Köveskál, Mindszentkál, Szentbékáll, Monoszló, Balatonhenye szennyvízcsatornázás terve		
Tervfázis:	MÓDOSÍTOTT VÍZJOGI LÉTESÍTÉSI ENGEDÉLYEZÉSI		
Rajz címe:	Átnézetes helyszínrajz - Köveskál	Lépték: Maßstab	Rajz méret: Form
		1:4 000	
Tervező: Konstr.	Gáspár Géza	VZ-T 19-0195/2013	File név: File-Name
Ez a rajz az BESZT Kft. szellemi tulajdona. Harmadik fél számára sem eredeti vagy másolt formában, sem egyéb módon történő továbbadása nem megengedett. A rajz tartalmának közzététele tilos.		Diese Zeichnung ist, einschließlich aller Angaben, das geistliche Eigentum der Firma Beszt GmbH. Weiterleitung an dritte Personen ist weder im Original noch in Kopie noch auf andere Weise nicht gestattet. Die Veröffentlichung des Inhalts ist verboten.	