


Monoszló

M0-1
átemelő
25m³/d

Vízmű kút
külső
védőterület
határa

M0-2
átemelő
5m³/d

M0-3
átemelő
2m³/d

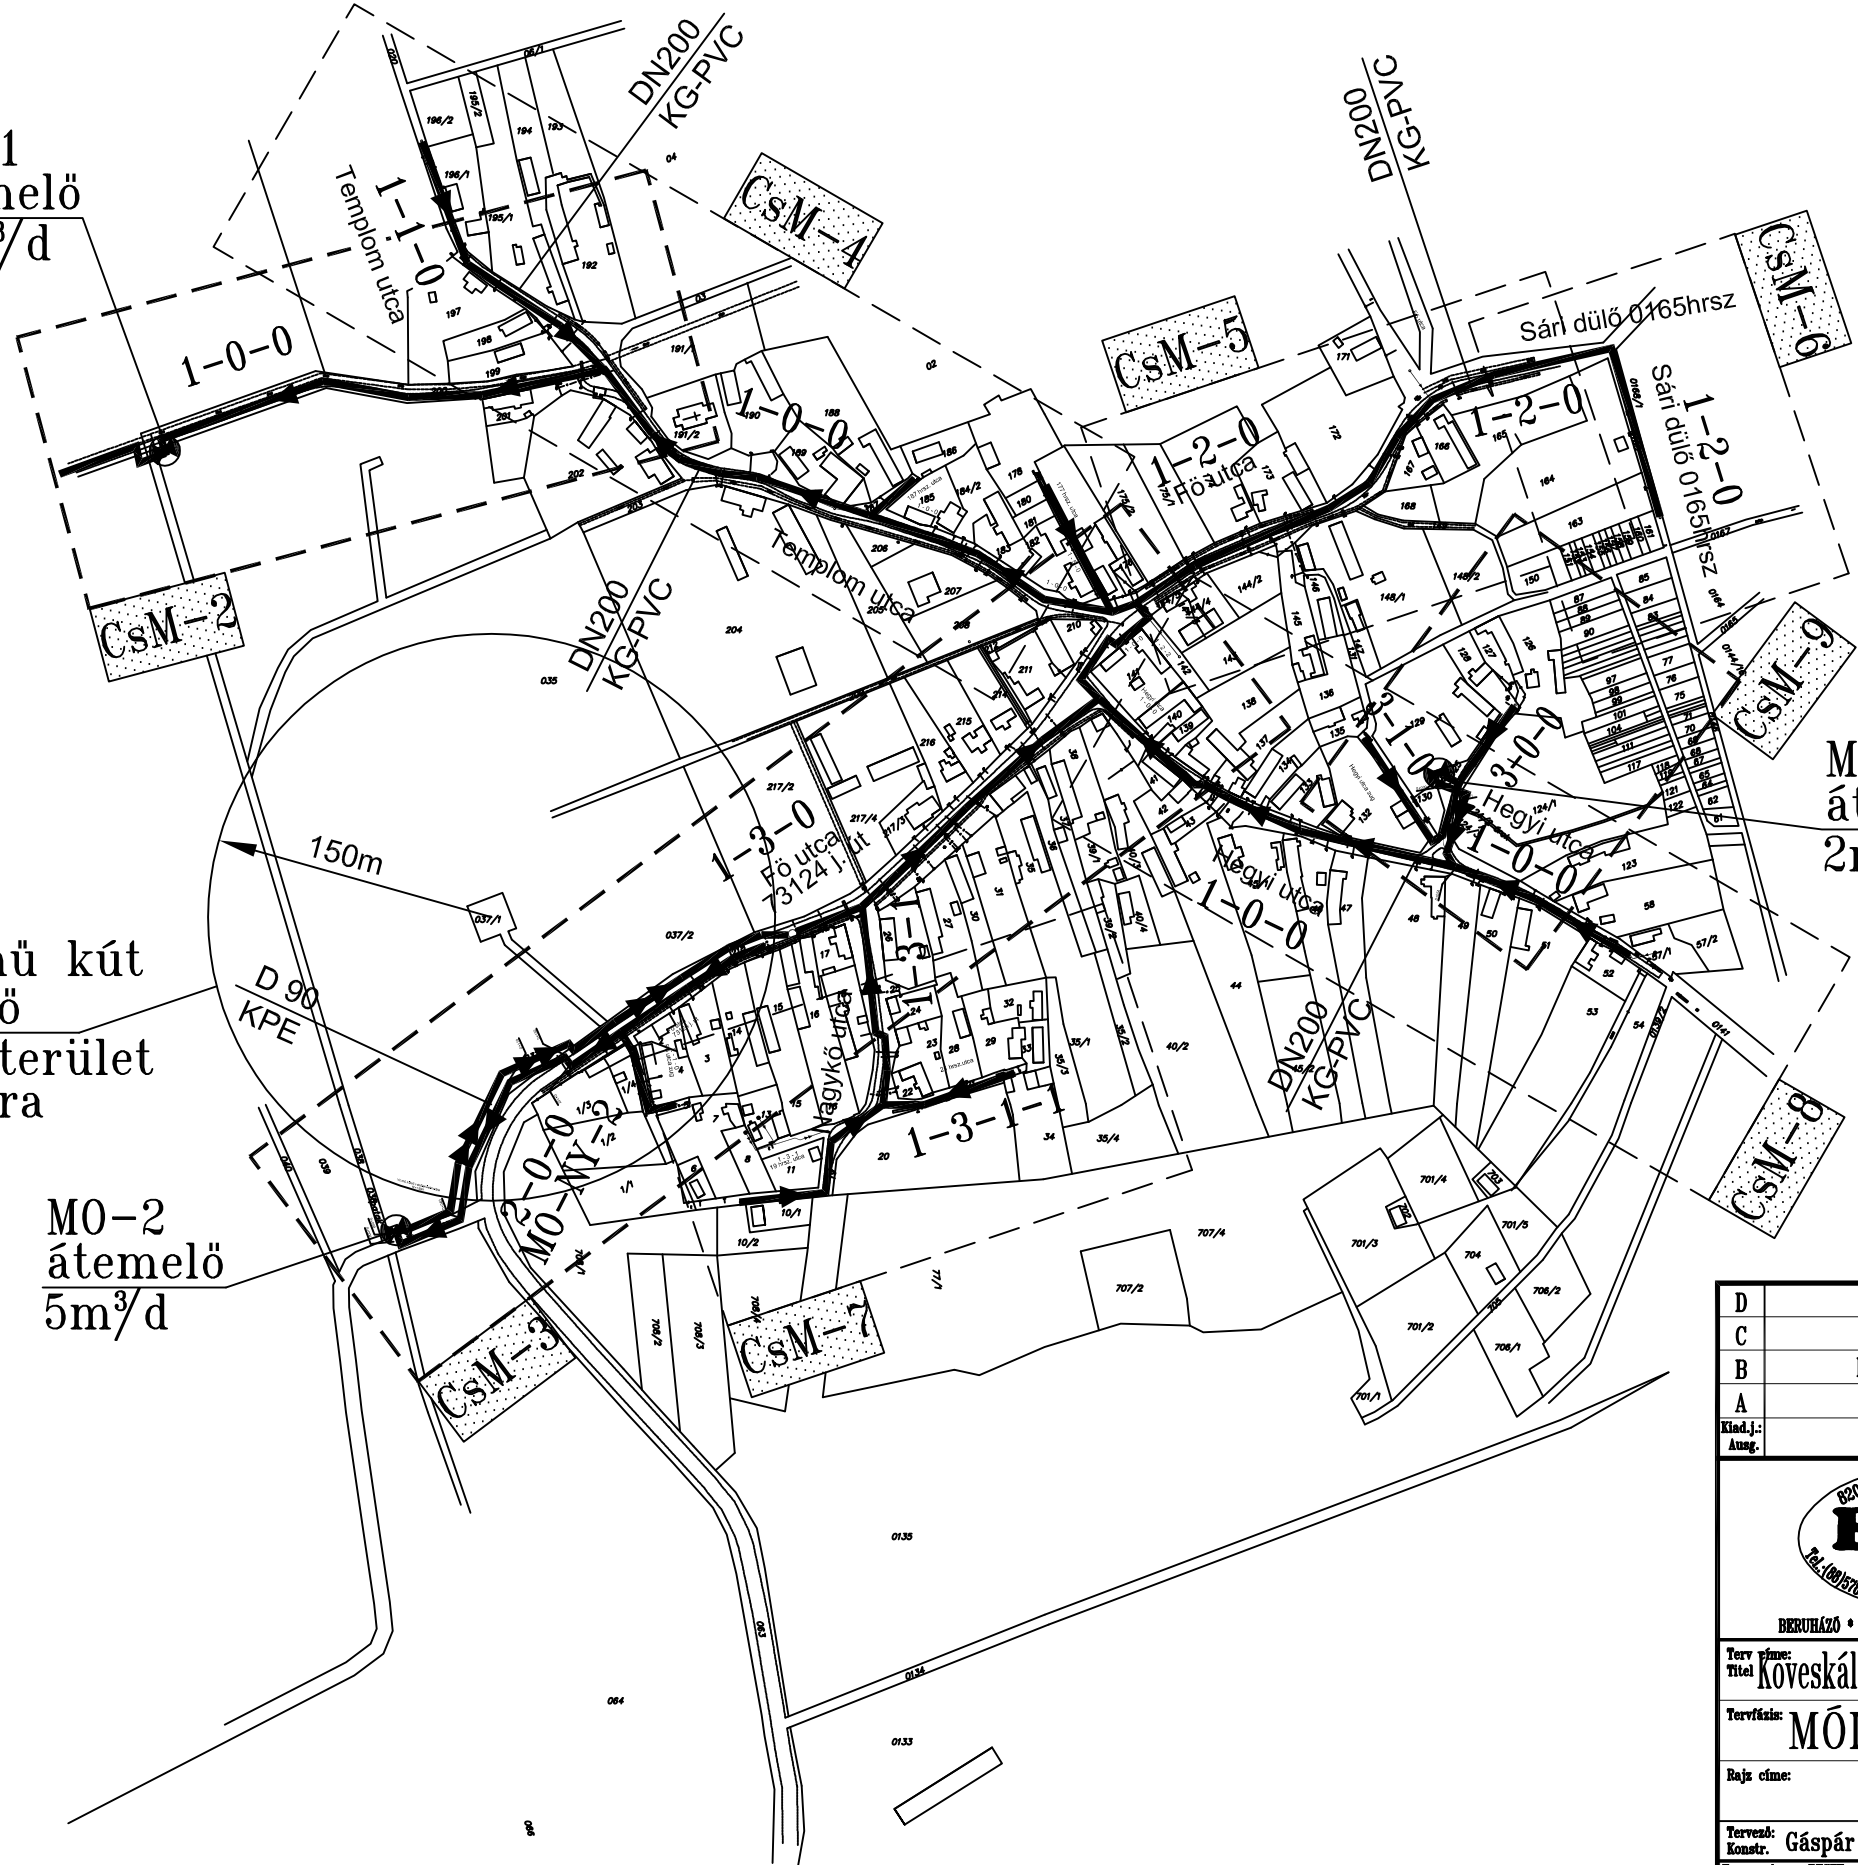

JELMAGYARÁZAT:

- tervezett gravitációs szennyvízcsatorna
- tervezett szennyvíz átemelő
- tervezett szennyvíz nyomóvezeték

D			
C			
B	MÓDOSÍTÁS - MONOSZLÓ M0-1, M0-2 ÉS M0-3 JELŰ ÁTEMELŐ ÁTHELYEZÉSE		2009.04.
A	ALAPKIADÁS		2002.02.
Kiad.j.: Aug.	Megnevezés: Beschreibung	Rajzolta: Gezeichnet von	Ellenőrizte: Geprüft von
			Kelt: Datum
 BESZT Kft. BEHÍVÁZÓ • SZOLGÁLTATÓ • TERVEZŐ VÁLLALKOZÁS		Munkásszám: Vertrags-Nr.	Munkásszám: 3/2002
		Munkásszám: Teil-Nr.	Munkásszám: Teil-Nr.
		Rajzsorszám: Zeichnungs-Nr.	Kiadás jele: Ausgabe
		CS - M - 1 - - - B	
Terv címe: Köveskál, Mindszentkál, Szentbékáll, Monoszló, Balatonhenye szennyvízcsatornázás terve			
MÓDOSÍTOTT VÍZJOGI LÉTESÍTÉSI ENGEDÉLYEZÉSI			
Tervező: Konstr.		Lépték: MaStab	Rajz méret: Form
Gáspár Géza VZ-T 19-0195/2013		1:4 000	
File név: File-Name			
Ez a rajz az BESZT Kft. szellemi tulajdona. Harmadik fél számára sem eredeti vagy másolt formában, sem egyéb módon történő továbbadása nem megengedett. A rajz tartalmának közzététele tilos. Diese Zeichnung ist, einschließlich aller Angaben, das geistliche Eigentum der Firma Beszt GmbH. Weiterleitung an Dritte Personen ist weder im Original noch in Kopie noch auf andere Weise nicht gestattet. Die Veröffentlichung des Inhalts ist verboten.			