


# Szentbékálló

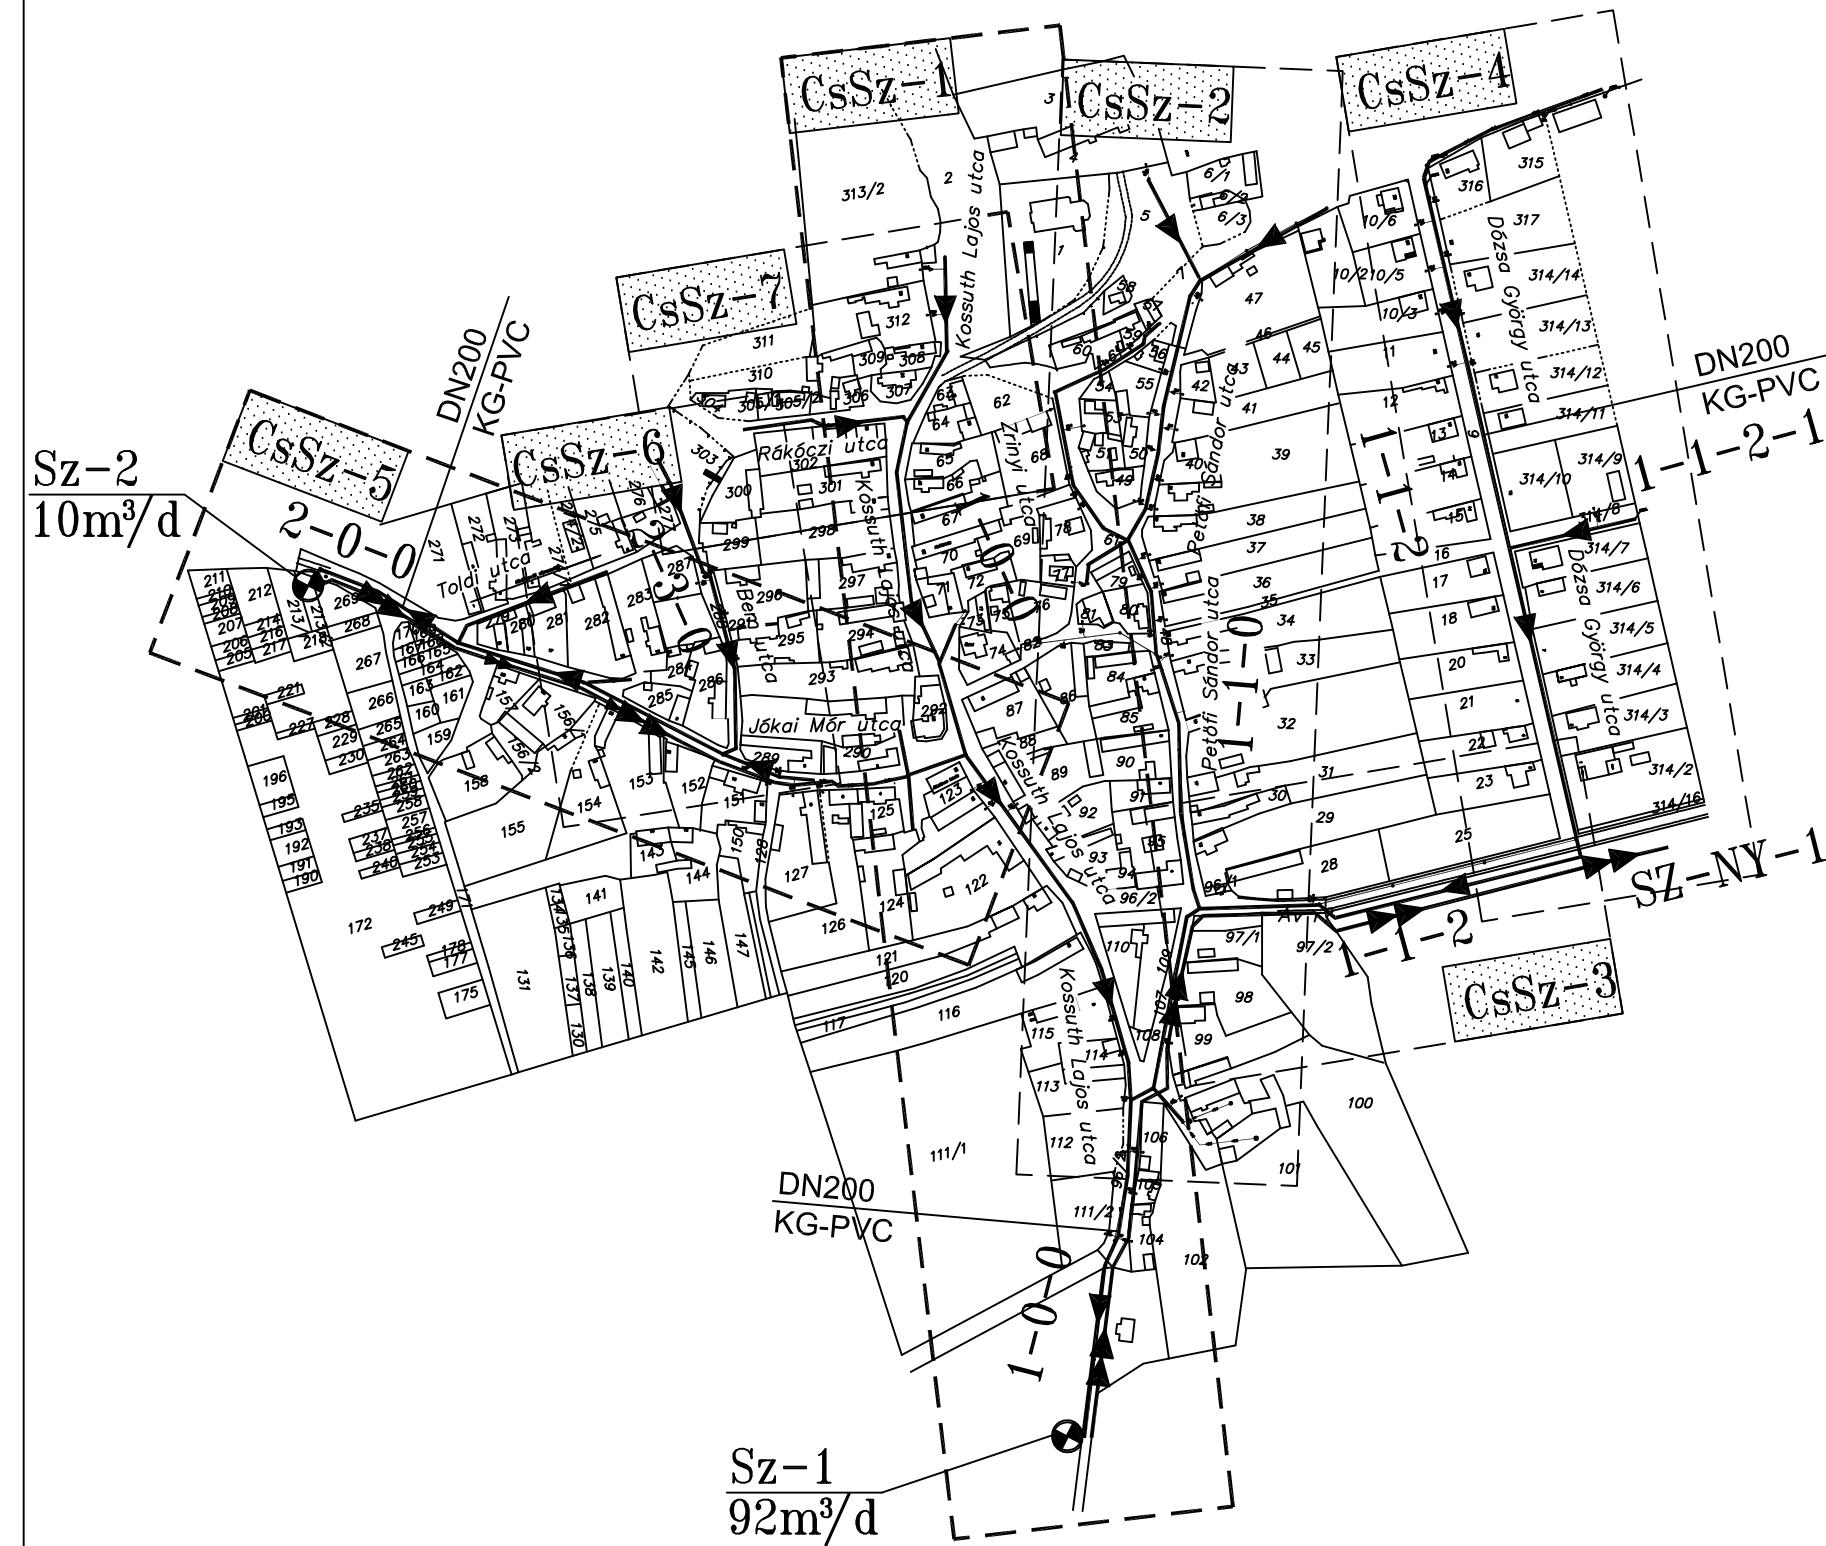

### JELMAGYARÁZAT:

- tervezett gravitációs szennyvízcsatorna
- tervezett szennyvíz átemelő
- tervezett szennyvíz nyomóvezeték

D			
C			
B	MÓDOSÍTÁS - SZENTBÉKÁLLA SZ-1 ÉS SZ-2 JELŰ ÁTEMELŐ ÁTHELYEZÉSE		2009.04.
A	ALAPKIADÁS		2002.02.
Kiad.j.: Aug.	Megnevezés: Beschreibung	Rajzolta: Gezeichnet von	Ellenőrizte: Geprüft von
		Kelt: Datum	
		Munkásszám: Vertrags-Nr.	3/2002
		Lét.rész: Teil-Nr.	
Köveskál Község Önkormányzata 8274 Köveskál, Fő utca 10.		Rajzszerkesztés: Zeichnungs-Nr.	Kiadás jele: Ausgabe
		CS - SZ - 0 - B	
Terv címe: Köveskál, Mindszentkál, Szentbékálló, Monoszló, Balatonhenye szennyvízcsatornázás terve			
<b>MÓDOSÍTOTT VÍZJOGI LÉTESÍTÉSI ENGEDÉLYEZÉSI</b>			
Terv címe: Átnézetes helyszínrajz - Szentbékálló		Lépték: Maßstab	Rajz méret: Form
		1:4 000	
Tervező: Konstr. Gáspár Géza		VZ-T 19-0195/2013	
<small>                 Ez a rajz az BESZT Kft. szellemi tulajdona. Harmadik fél számára sem eredeti vagy másolat formában, sem egyéb módon történő továbbadás nem megengedett. A rajz tartalmának közérthetője tilos.                  Diese Zeichnung ist, einschließlich aller Angaben, das geistliche Eigentum der Firma Beszt GmbH. Weiterleitung an dritte Personen ist weder im Original noch in Kopie noch auf andere Weise gestattet. Die Veröffentlichung des Inhalts ist verboten.             </small>			