


# Mindszentkál

M-1  
44m<sup>3</sup>/d

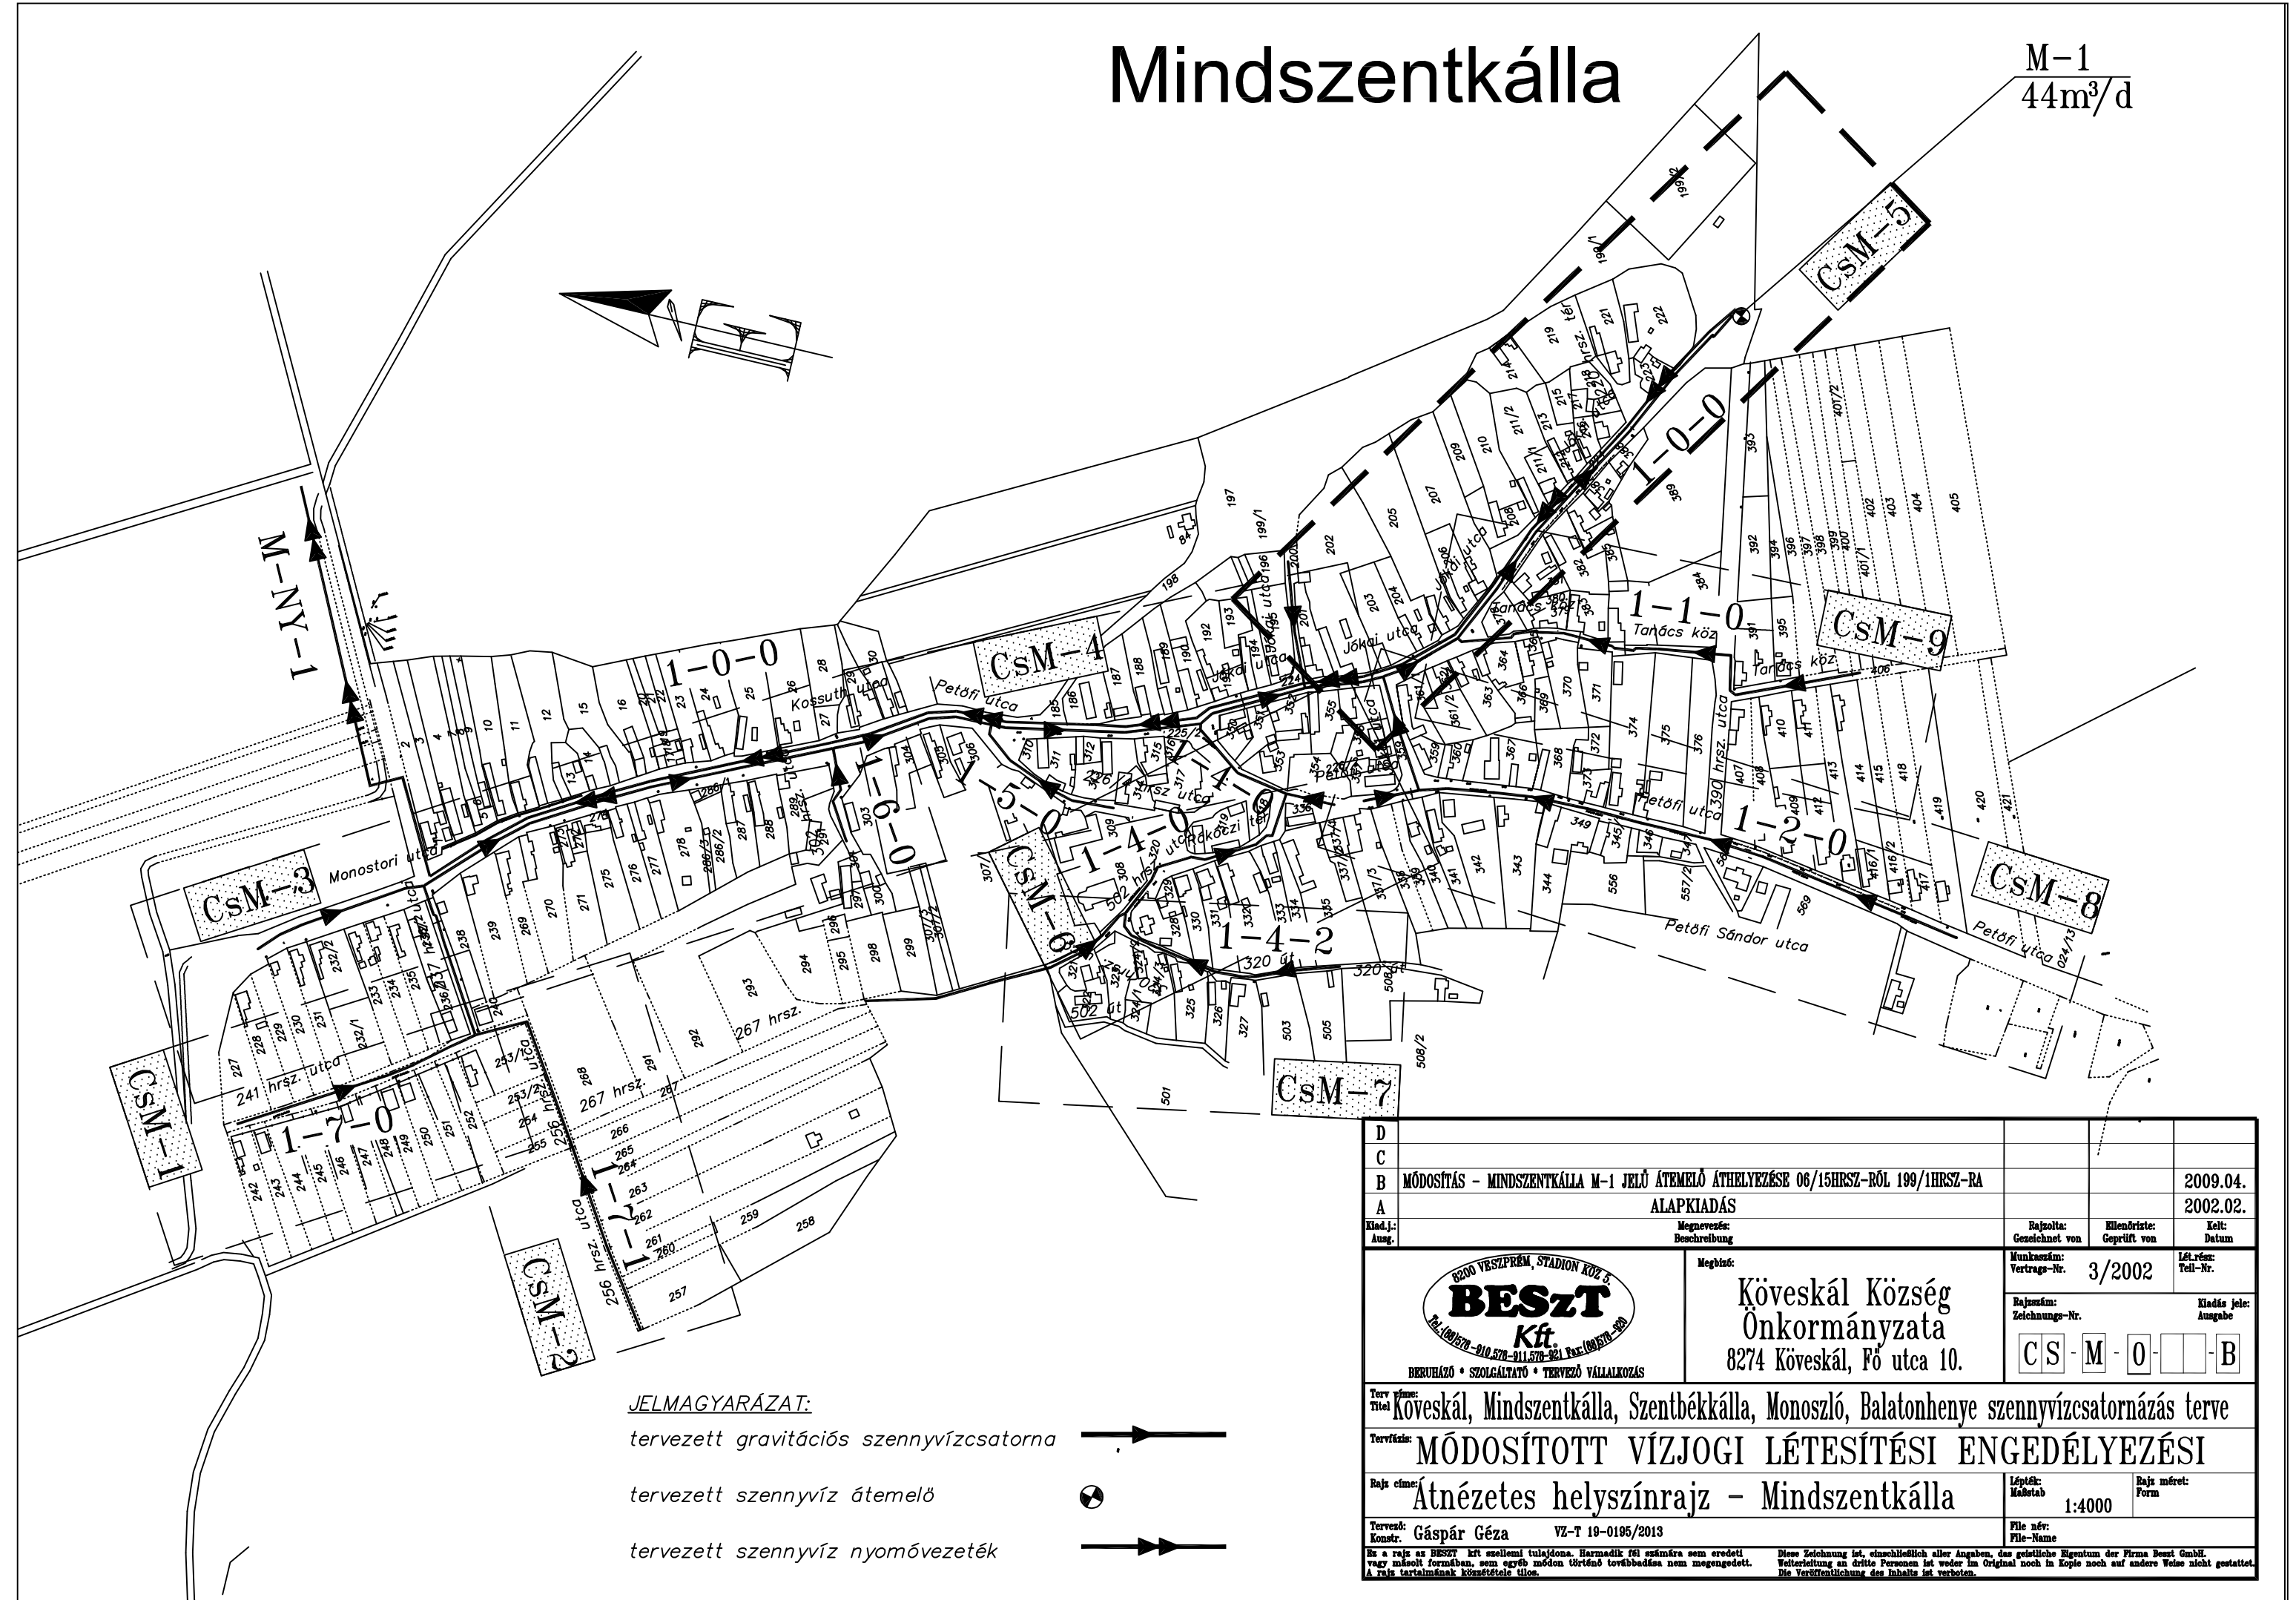

**JELMAGYARÁZAT:**

- tervezett gravitációs szennyvízcsatorna
- tervezett szennyvíz átemelő
- tervezett szennyvíz nyomóvezeték

D				
C				
B	MÓDOSÍTÁS - MINDSZENTKÁLLA M-1 JELŰ ÁTREMELŐ ÁTHELYEZÉSE 06/15HRSZ-RÓL 199/1HRSZ-RA			2009.04.
A	ALAPKIADÁS			2002.02.
Kiad.j.: Ausg.	Megnevezés: Beschreibung	Rajzolta: Gezeichnet von	Ellenőrizte: Geprüft von	Kelt: Datum
<p style="font-size: small;">BESZT Kft. BESZT Kft. - SZOLGÁLTATÓ - TERVEZŐ VÁLLALKOZÁS</p>		Megbízó: <b>Köveskál Község Önkormányzata</b> 8274 Köveskál, Fő utca 10.		Munkássám: Vertrags-Nr. 3/2002 Lát.rész: Toll-Nr.
		Rajzsám: Zeichnungs-Nr.	Kiadás jele: Ausgabe	
		CS - M - 0 - - - B		
Terv címe: <b>Köveskál, Mindszentkál, Szentbékáll, Monosló, Balatonhenye szennyvízcsatornázás terve</b>				
Tervfázis: <b>MÓDOSÍTOTT VÍZJOGI LÉTESÍTÉSI ENGEDÉLYEZÉSI</b>				
Rajz címe: <b>Átnézetes helyszínrajz - Mindszentkál</b>		Lépték: Méretab 1:4000	Rajz méret: Form	
Tervező: Konstr. <b>Gáspár Géza</b> VZ-T 19-0195/2013		File név: File-Name		
Ez a rajz az BESZT Kft. szellemi tulajdona. Harmadik fél számára sem eredeti vagy másolt formában, sem egyéb módon történő továbbadása nem megengedett. A rajz tartalmának közzététele tilos.				